


INPLANTINGSPLAN

schaal 1/250

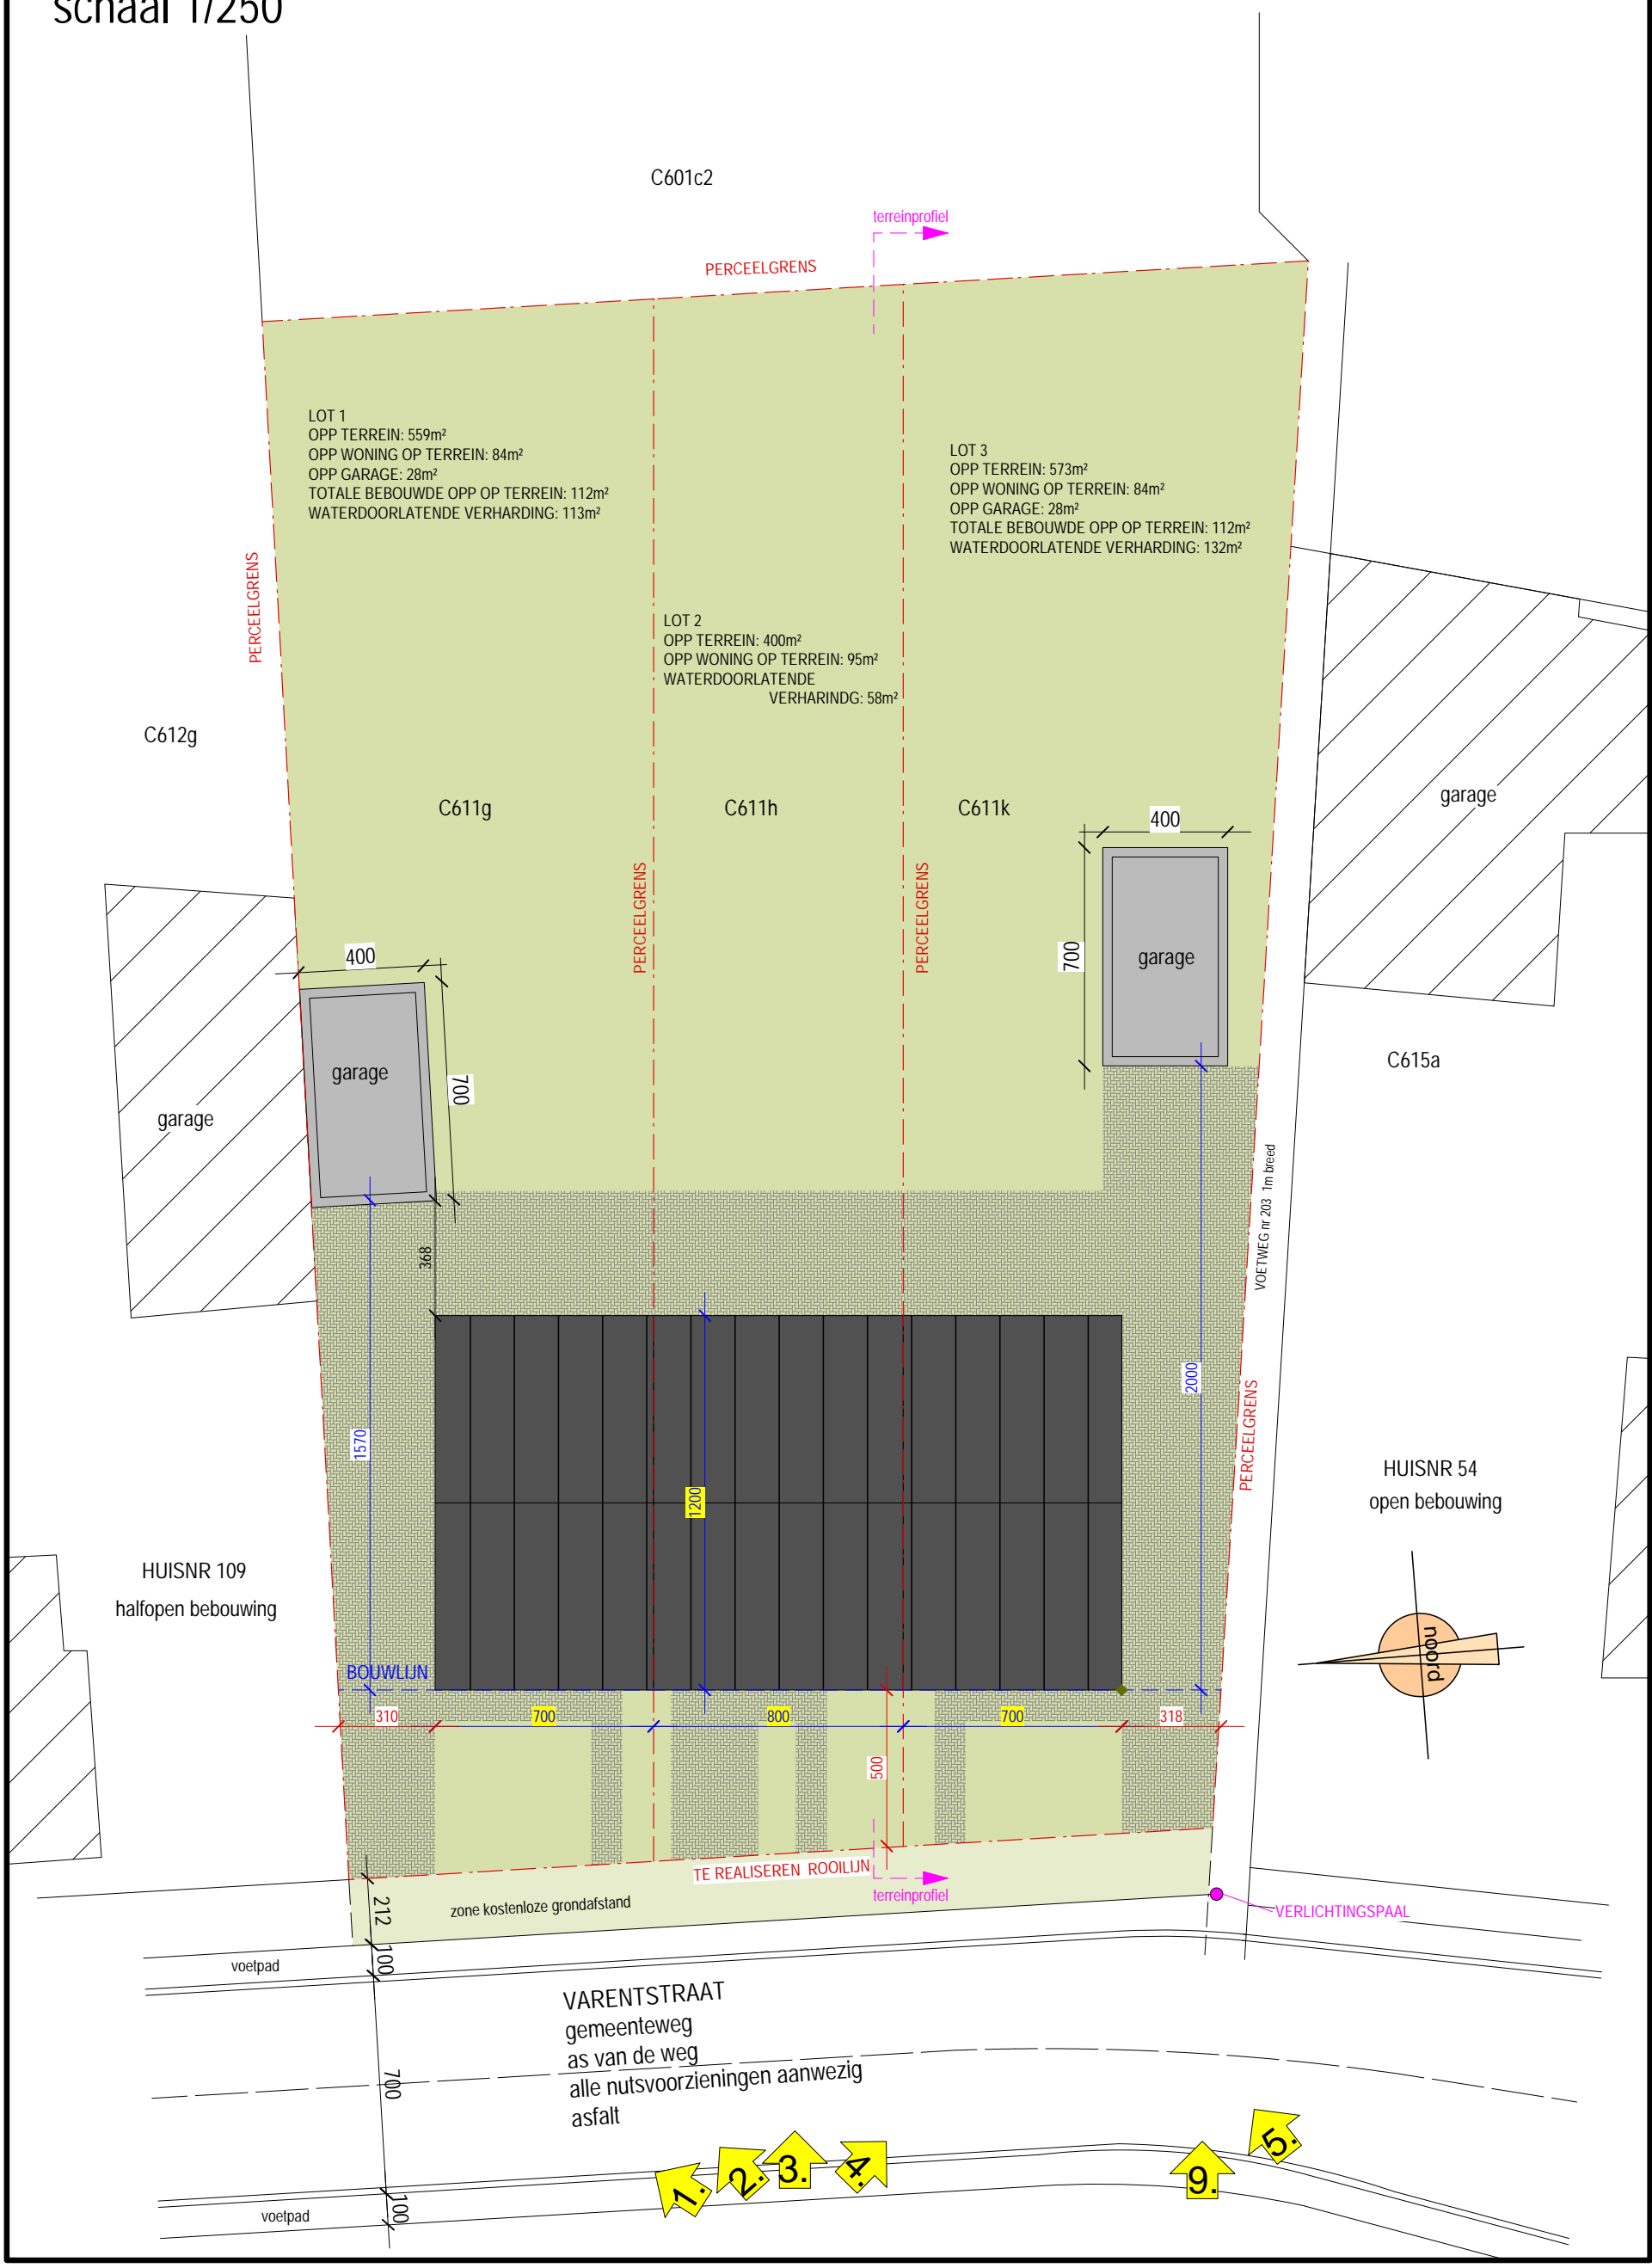

C601c2

terreinprofiel

PERCEELGRENS

LOT 1
 OPP TERREIN: 559m²
 OPP WONING OP TERREIN: 84m²
 OPP GARAGE: 28m²
 TOTALE BEBOUWDE OPP OP TERREIN: 112m²
 WATERDOORLATENDE VERHARDING: 113m²

LOT 3
 OPP TERREIN: 573m²
 OPP WONING OP TERREIN: 84m²
 OPP GARAGE: 28m²
 TOTALE BEBOUWDE OPP OP TERREIN: 112m²
 WATERDOORLATENDE VERHARDING: 132m²

LOT 2
 OPP TERREIN: 400m²
 OPP WONING OP TERREIN: 95m²
 WATERDOORLATENDE
 VERHARINDG: 58m²

C612g

C611g

C611h

C611k

garage

400

garage

700

400

garage

700

C615a

HUISNR 109
 halfopen bebouwing

BOUWLIJN

0570

368

2021

2000

PERCEELGRENS

HUISNR 54
 open bebouwing

nord

310

700

800

700

318

500

TE REALISEREN ROOILIJN

terreinprofiel

VERLICHTINGSPAAL

zone kosteloze grondafstand

voelpad

212

100

VARENTSTRAAT
 gemeenteweg
 as van de weg
 alle nutsvoorzieningen aanwezig
 asfalt

700

voelpad

100

1.

2.

3.

4.

9.

5.