



EERSTE VERDIEPING

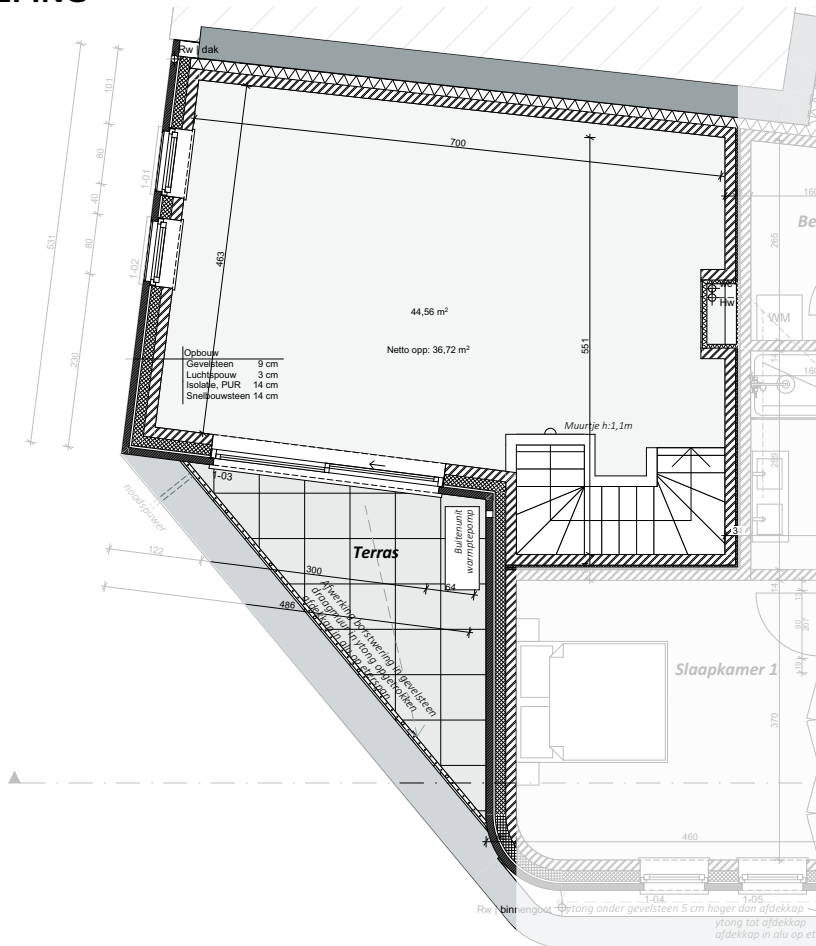

GELIJKVLOERS

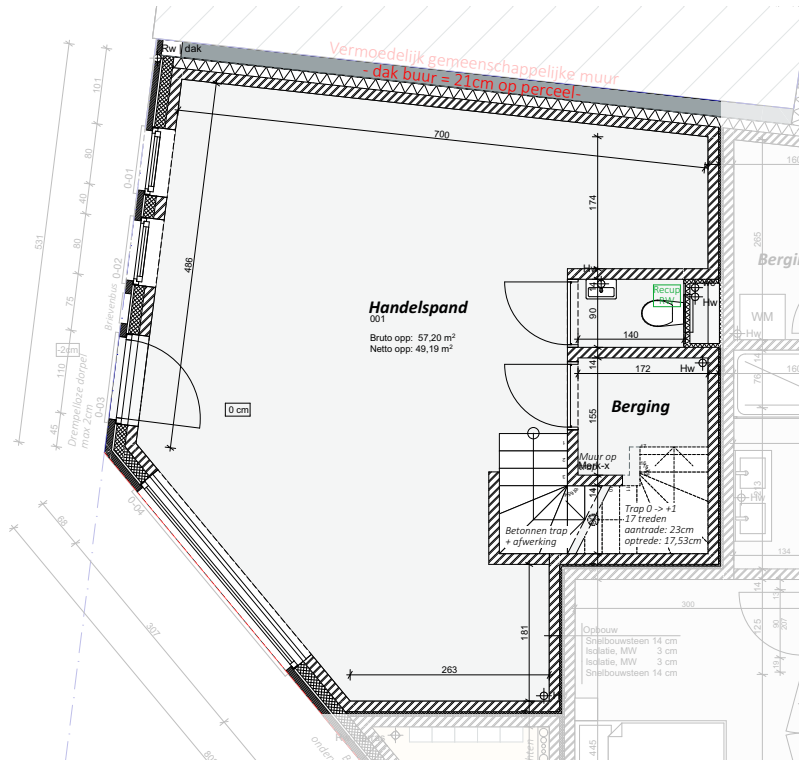

Opdracht: Bouwen van meergezinswoningen met 6 wooneenheden + 1 handelspand

Bouwplaats: Varentstraat 2, 9255 Buggenhout

Plan: Handelspand

Datum: 4/06/2024

Schaal: 1:100 - gebruikte eenheid: in cm

Dossiernr: A230051

aabeele | moernaut
architecten